


Asendiplaan

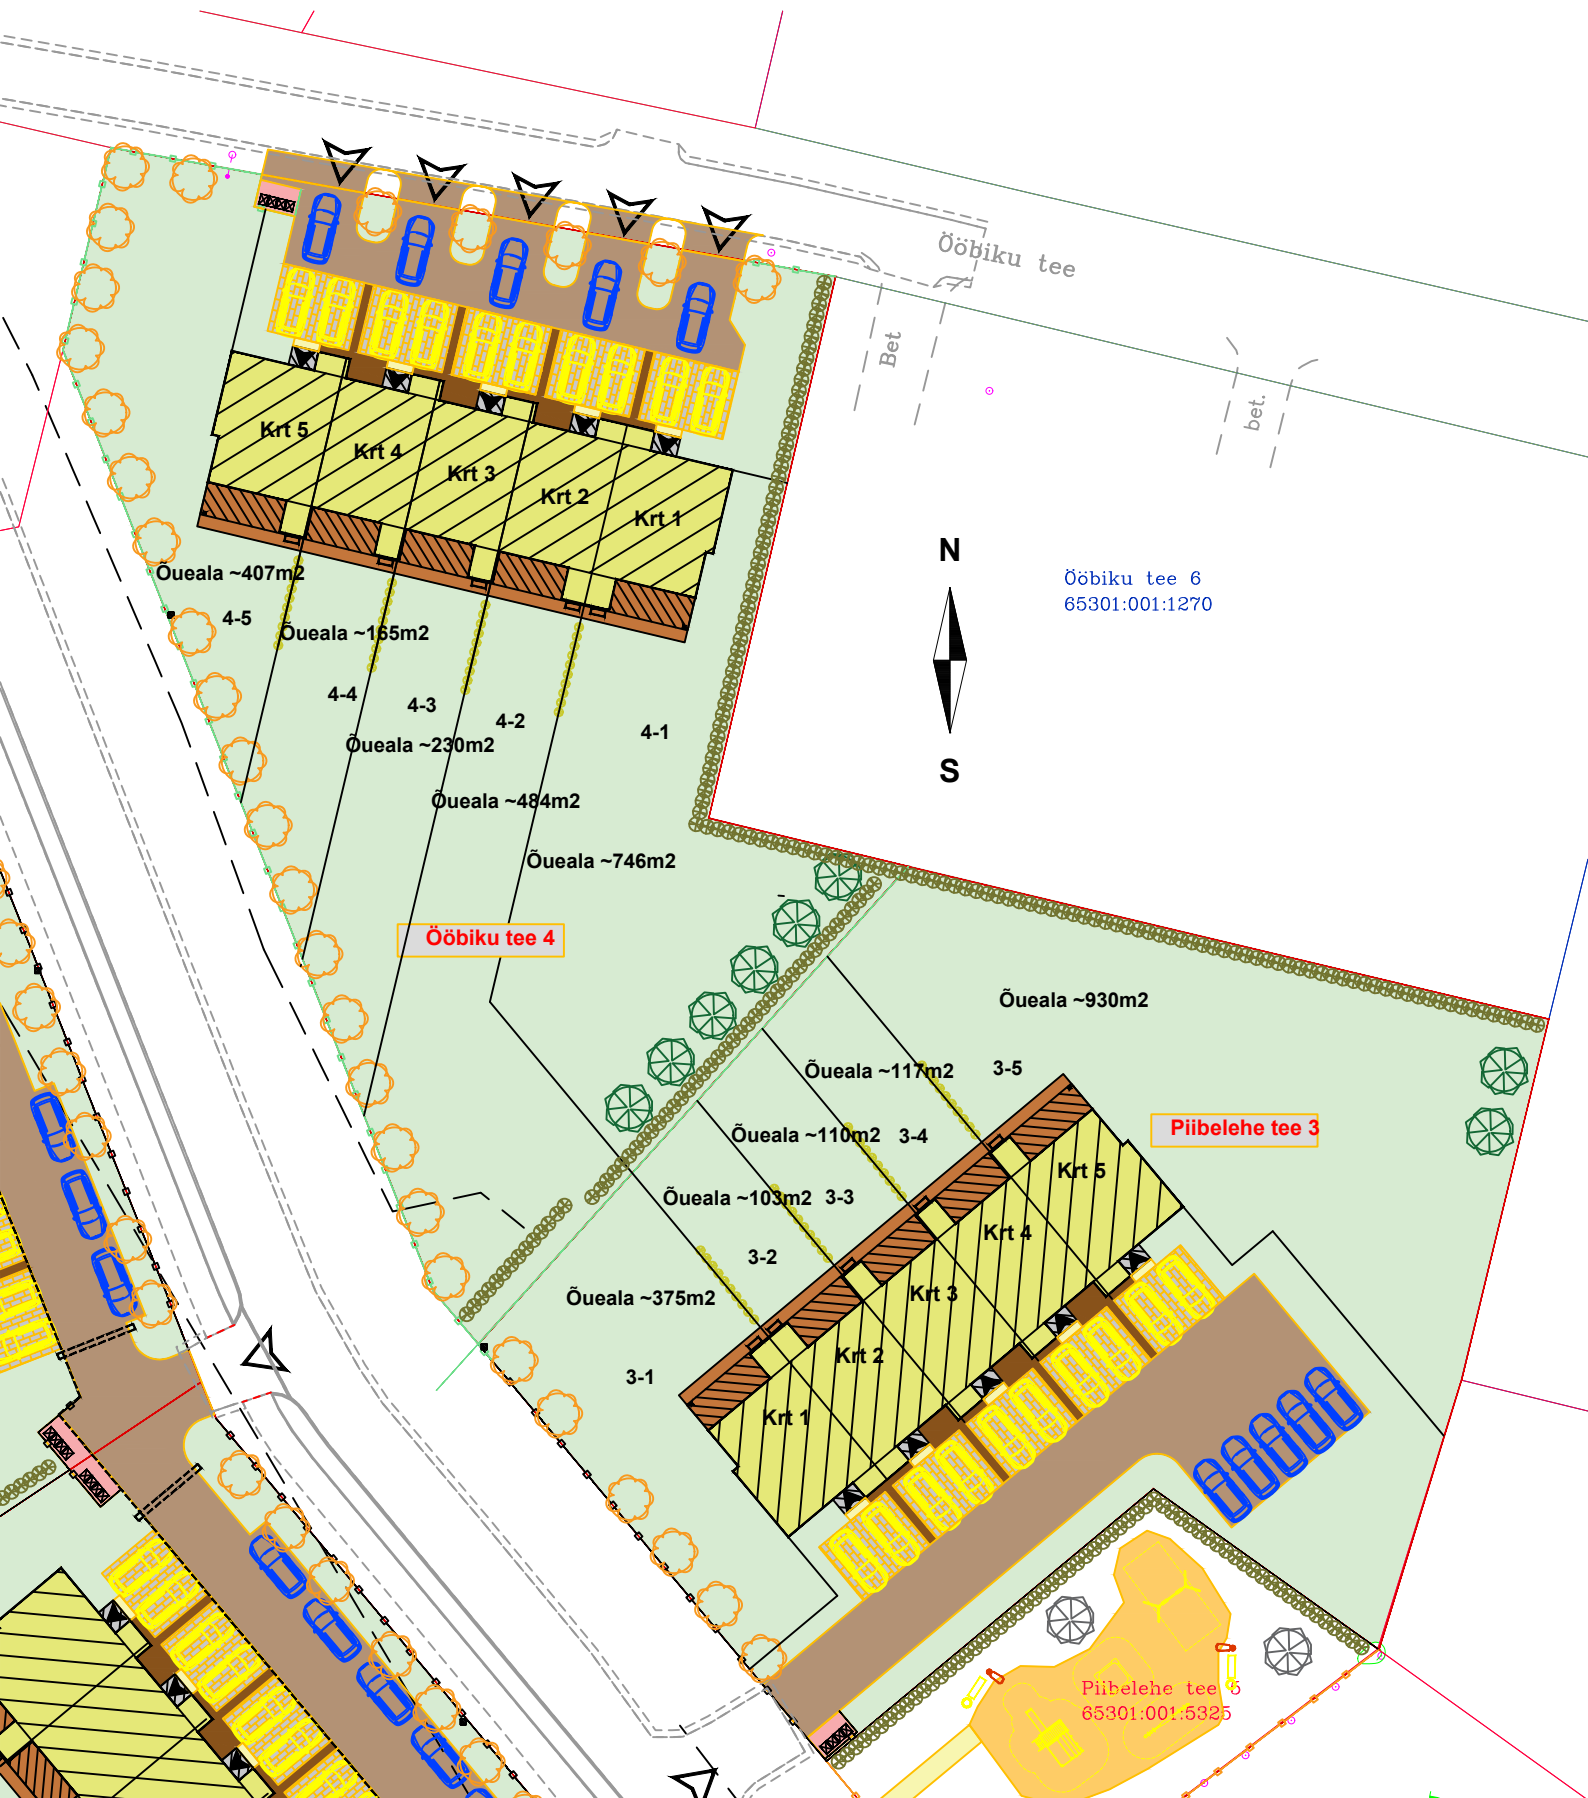

Õöbiku tee 6
65301:001:1270

Piibehe tee 3

Piibehe tee 5
65301:001:5325